

Пояснительная записка
к объектам электроснабжения арендуемого
АО «ЭЛЕК» у ООО «Энергоремонт»
Инв. № 0049И

- 1 Двухтрансформаторная подстанция КТПН-2х630/6/0,4 кВ- 1шт.
- 2 Кабельная линия 6кВ, общей протяженностью 856м.
- 3 Комплектное распределительное устройство 6кВ- 2шт.
- 4 Выключатель нагрузки ВНП-6кВ -2шт.



Наименование	Ед. измер.	Количество	Количество усл.ед. на единицу измерения	Итого
Двухтрансформаторная подстанция КТПН-2х630/6/0,4кВ	шт.	1	3,00	3,00
КЛ 6-10кВ	100км	0,00856	350,0	3,00
Вакуумный выключатель 6кВ	шт.	2	3,10	6,20
Выключатель нагрузки ВНП-6кВ	шт.	2	2,30	4,60
ИТОГО				16,80

Составил:

Сур



Однолинейная схема
 электроснабжения КТПН-2х630/6/0,4кВ
 ИП Асадов В.Н.

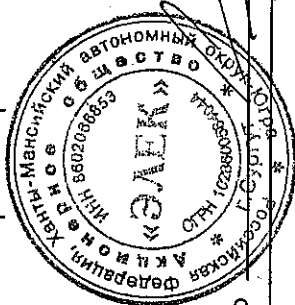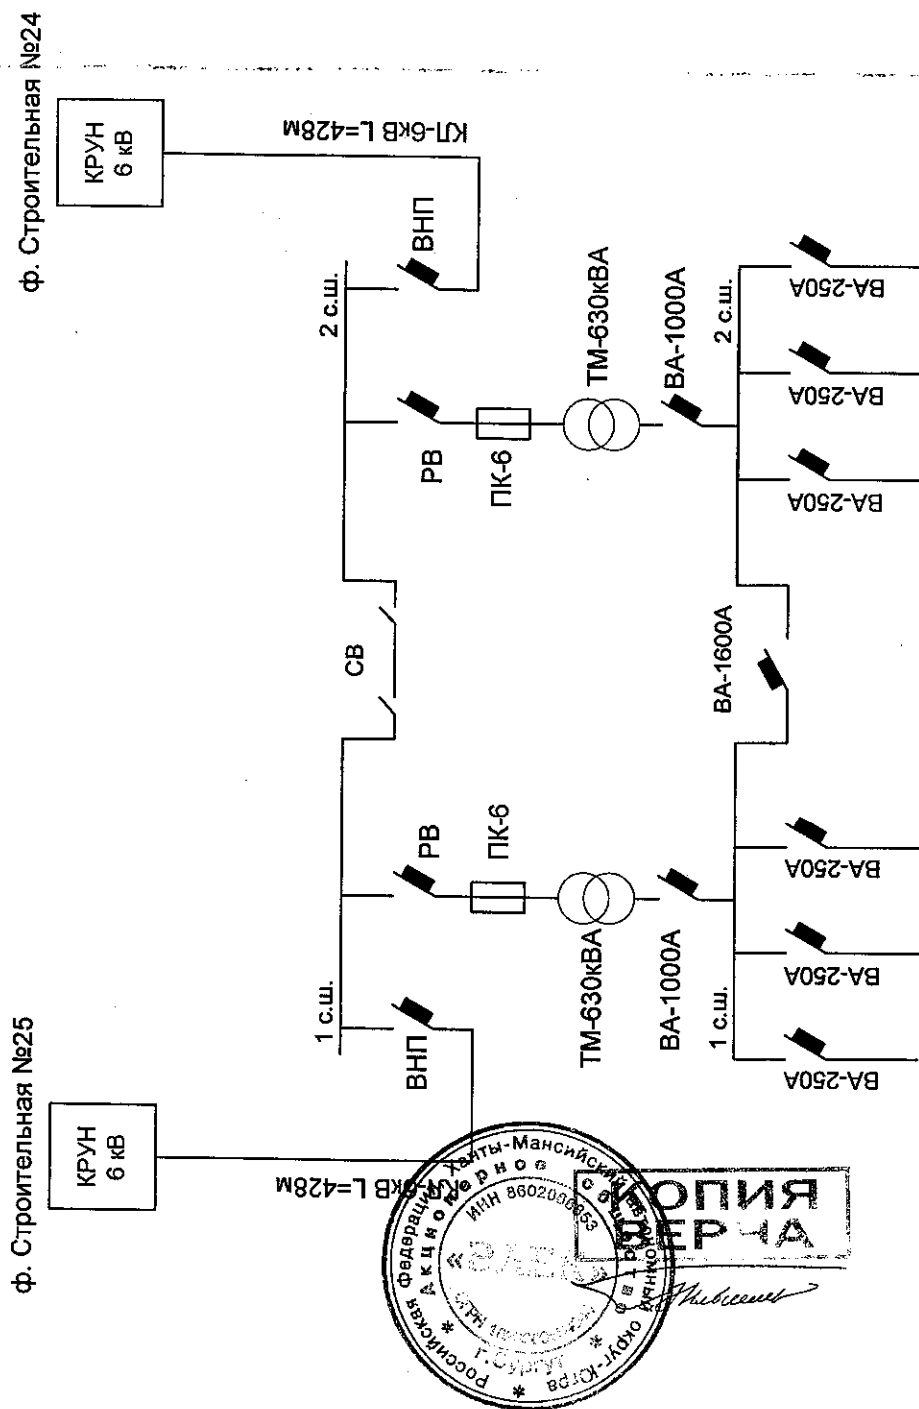

Ответственный за электрохозяйство

Стрелков А.А.